

COMERCIAL E RESIDENCIAL  
**BLUMENAU IV**

**QUADRA A**

LOTES RESIDENCIAIS.....   
 LOTES OCUPADOS.....

**QUADRA B**

LOTES RESIDENCIAIS.....

**QUADRA C**

LOTES OCUPADOS.....

**QUADRA D**

LOTES OCUPADOS.....

**QUADRA E**


LOTES OCUPADOS.....

**QUADRA F**

LOTES COMERCIAIS.....   
 LOTES OCUPADOS.....

**QUADRA G**

LOTES COMERCIAIS.....   
 LOTES RESERVADOS.....

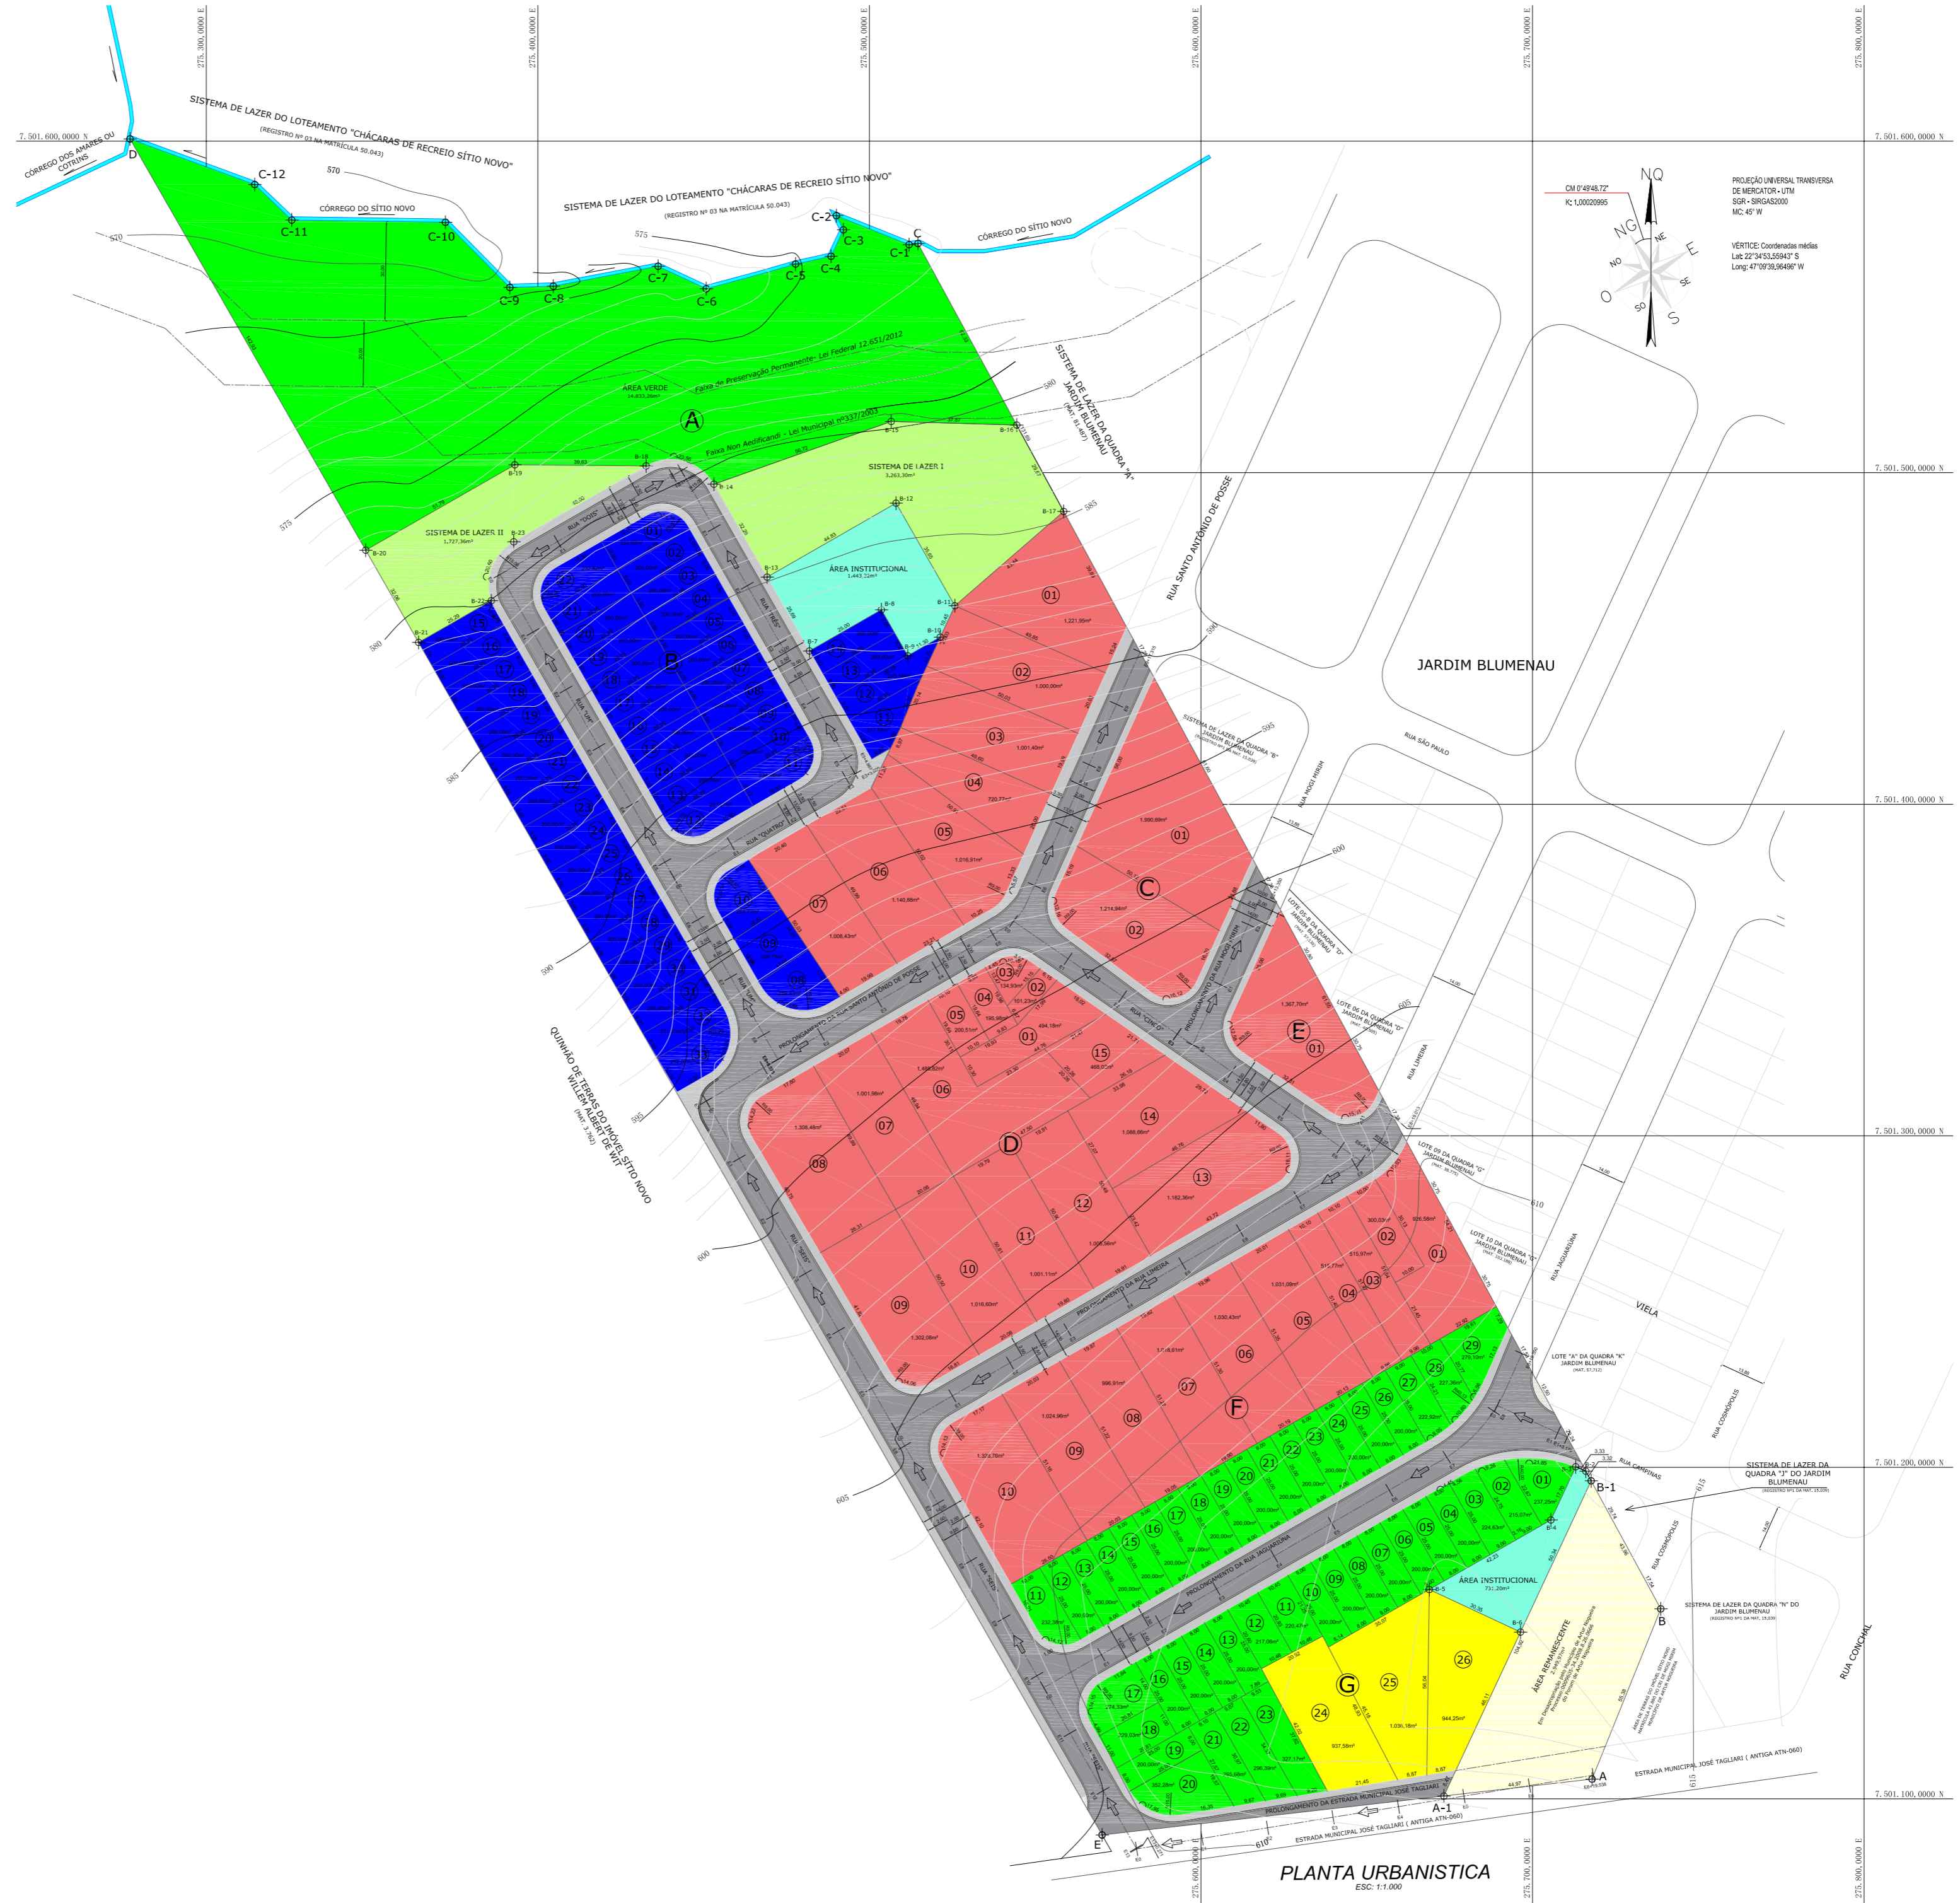

**PLANTA URBANÍSTICA**  
 ESC: 1:1.000